


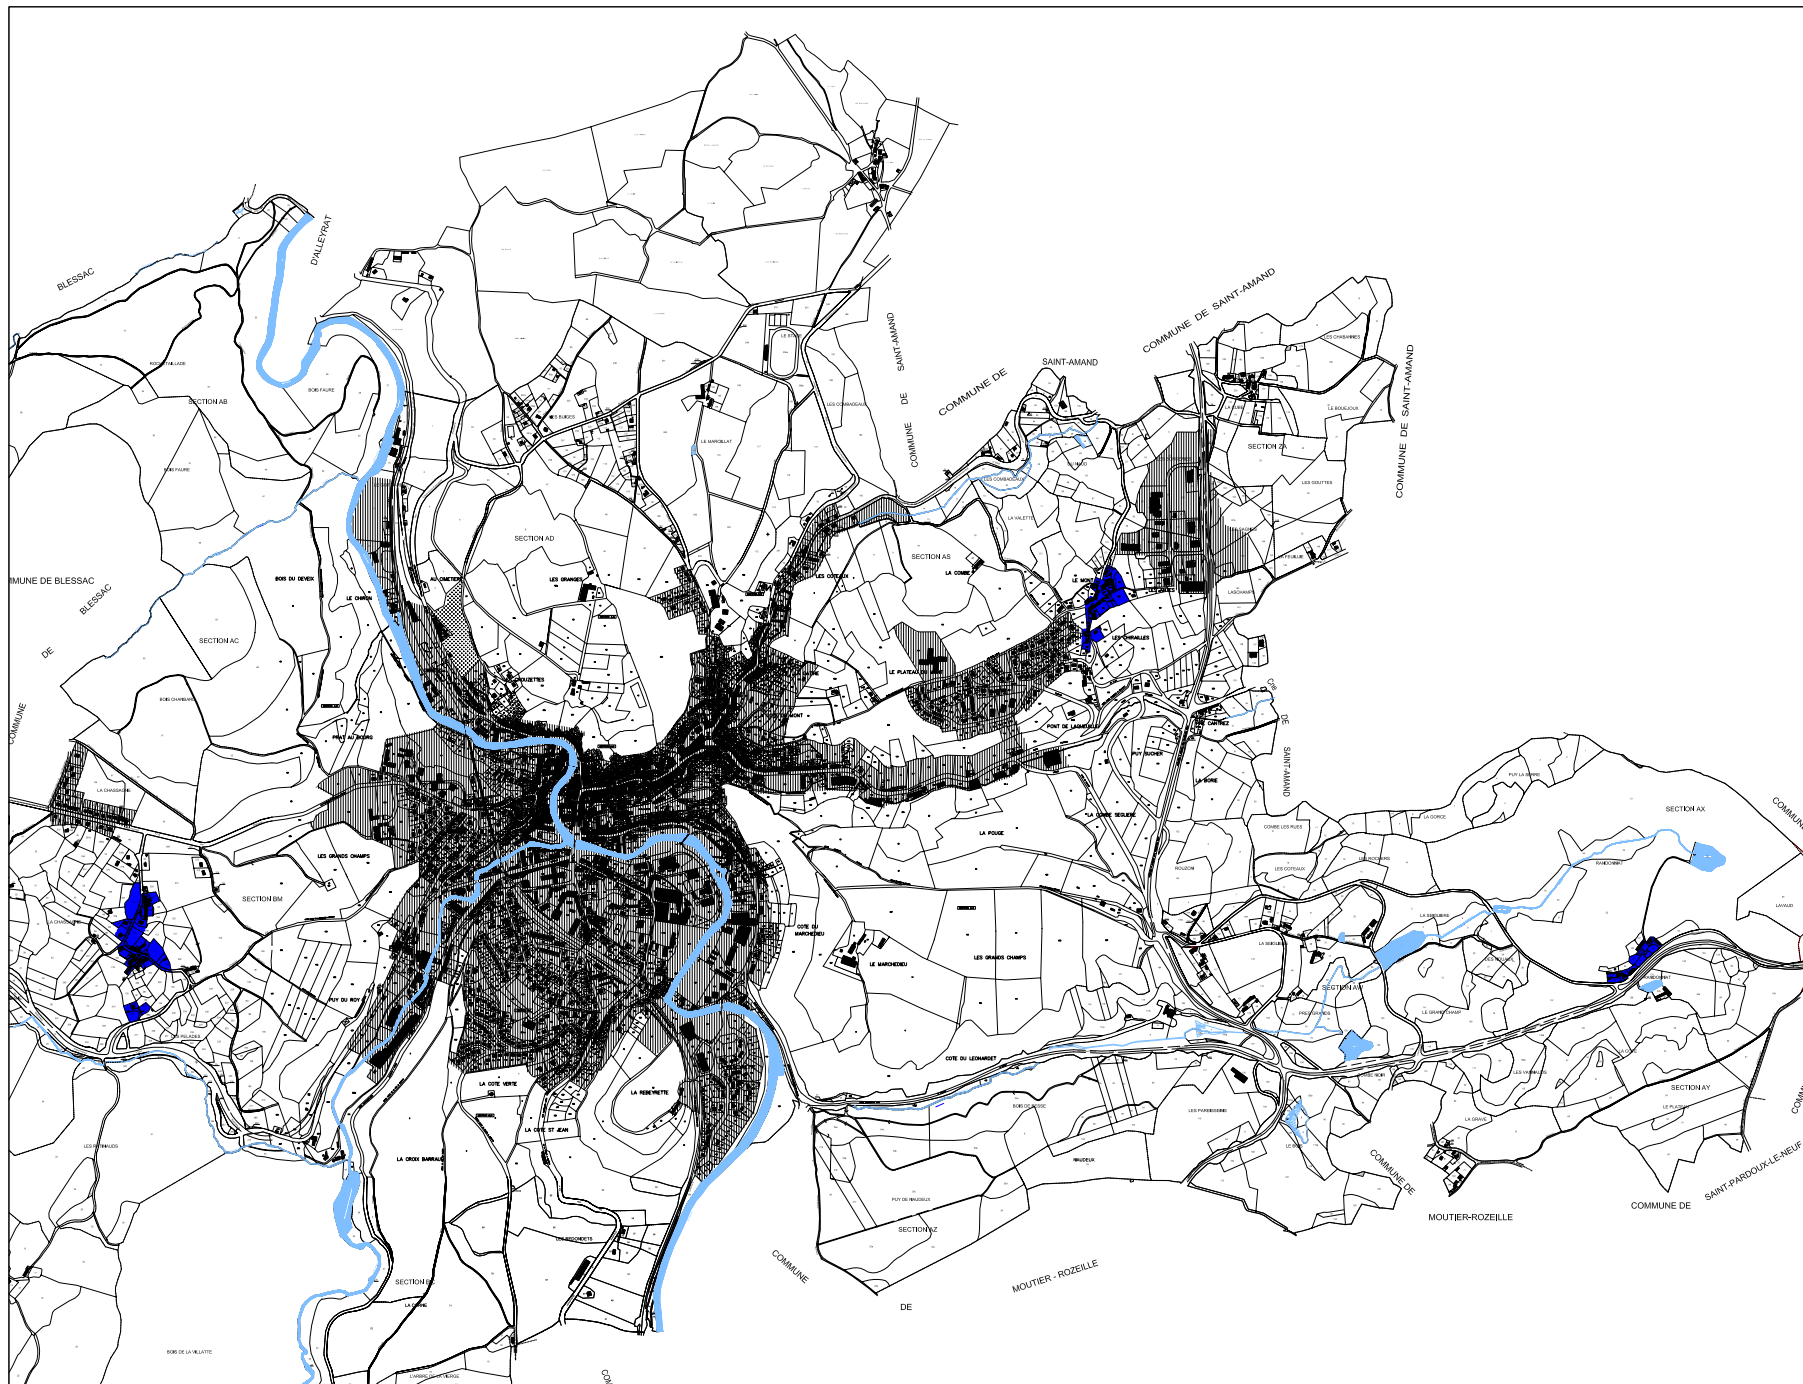

DEPARTEMENT DE LA CREUSE

SCHEMA DIRECTEUR
D'ASSAINISSEMENT

COMMUNE D'AUBUSSON

CARTE DE ZONAGE

Bureau d'Etudes - Aménagement - Environnement
Vieillesherbes Agence - Saint-Amand



Dessiné par : C. BOUTTIER

Planche : NORD

Le : 26/07/2001

Modifié le :

Echelle : 1/5000

Légende zonage

- Zone d'assainissement collectif existant
- Zone d'assainissement collectif futur
- Le reste de la commune sera en assainissement individuel